


AMUNDSEN

EDIFICIO USHUAIA

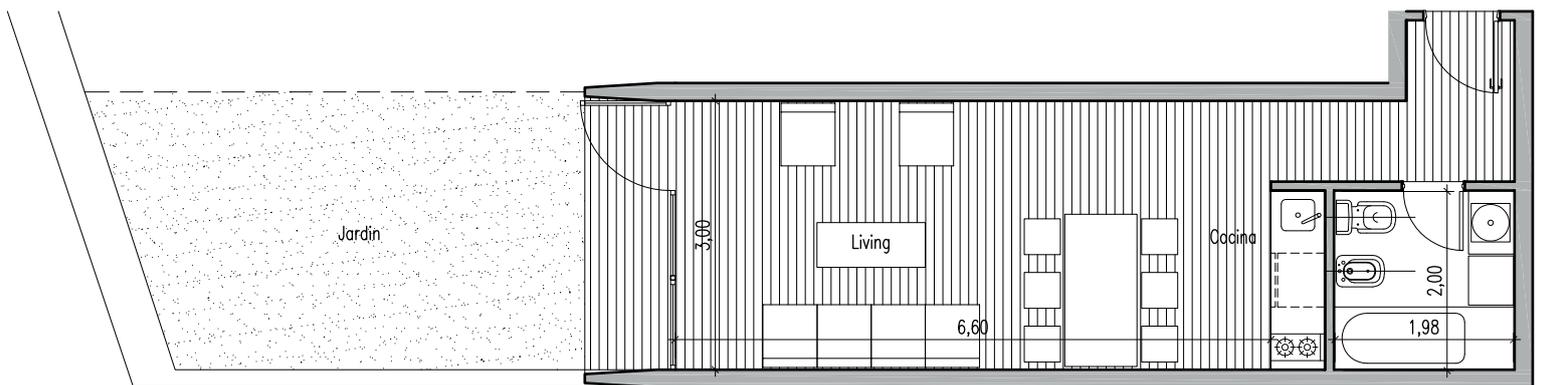

PLANTA BAJA A - MONOAMBIENTE

SUPERFICIE TOTAL: 34 m² y JARDÍN PROPIO